

projekt

# R2c Murradweg Alternativeroute Fernitz

## Verlängerung Geh- und Radweg

**GRAZ GRAZ**  
HOLDING

Holding Graz  
Wasserwirtschaft  
Sportplatzstr. 80  
8077 Gössendorf  
tel: +43 316 867-3752

bauherr

ingenieurgemeinschaft  
**di anton bilek + di gunter krischner**  
gmbh

**igbk**  
bilek + krischner

krenngasse 9  
8010 graz

tel: ++43 (0)316 82 14 44 -0  
fax: ++43 (0)316 82 14 44 -30  
e-mail: office@igbk.at  
web: www.igbk.at

projektant

**igbk**  
INGENIEURGEMEINSCHAFT  
DI ANTON BILEK UND  
DI GUNTER KRISCHNER GMBH  
Krenngasse 9, 8010 Graz, Österreich  
Tel +43 316 82 14 44-0, www.igbk.at

plantitel

Lageplan

massstab


1:500

	datum	name	revisionsnummer	einlage
gezeichnet	juni 2020	jli	00	1
geprüft	juni 2020	ang		
freigegeben	juni 2020	nip	0.63x0.30	gz D0047

dieses werk ist urheberrechtlich geschützt und darf ohne unsere zustimmung weder vervielfältigt noch an dritte weitergegeben werden. wir behalten uns alle rechte vor.

ausfertigung **A B**  
**C D E F G**

datei r:\d0047\02\_plaene\05\_einreichprojekt\dwg-dateien\d0047\_gehradweg\_entwurf\_01\_2020-06-18.dwg

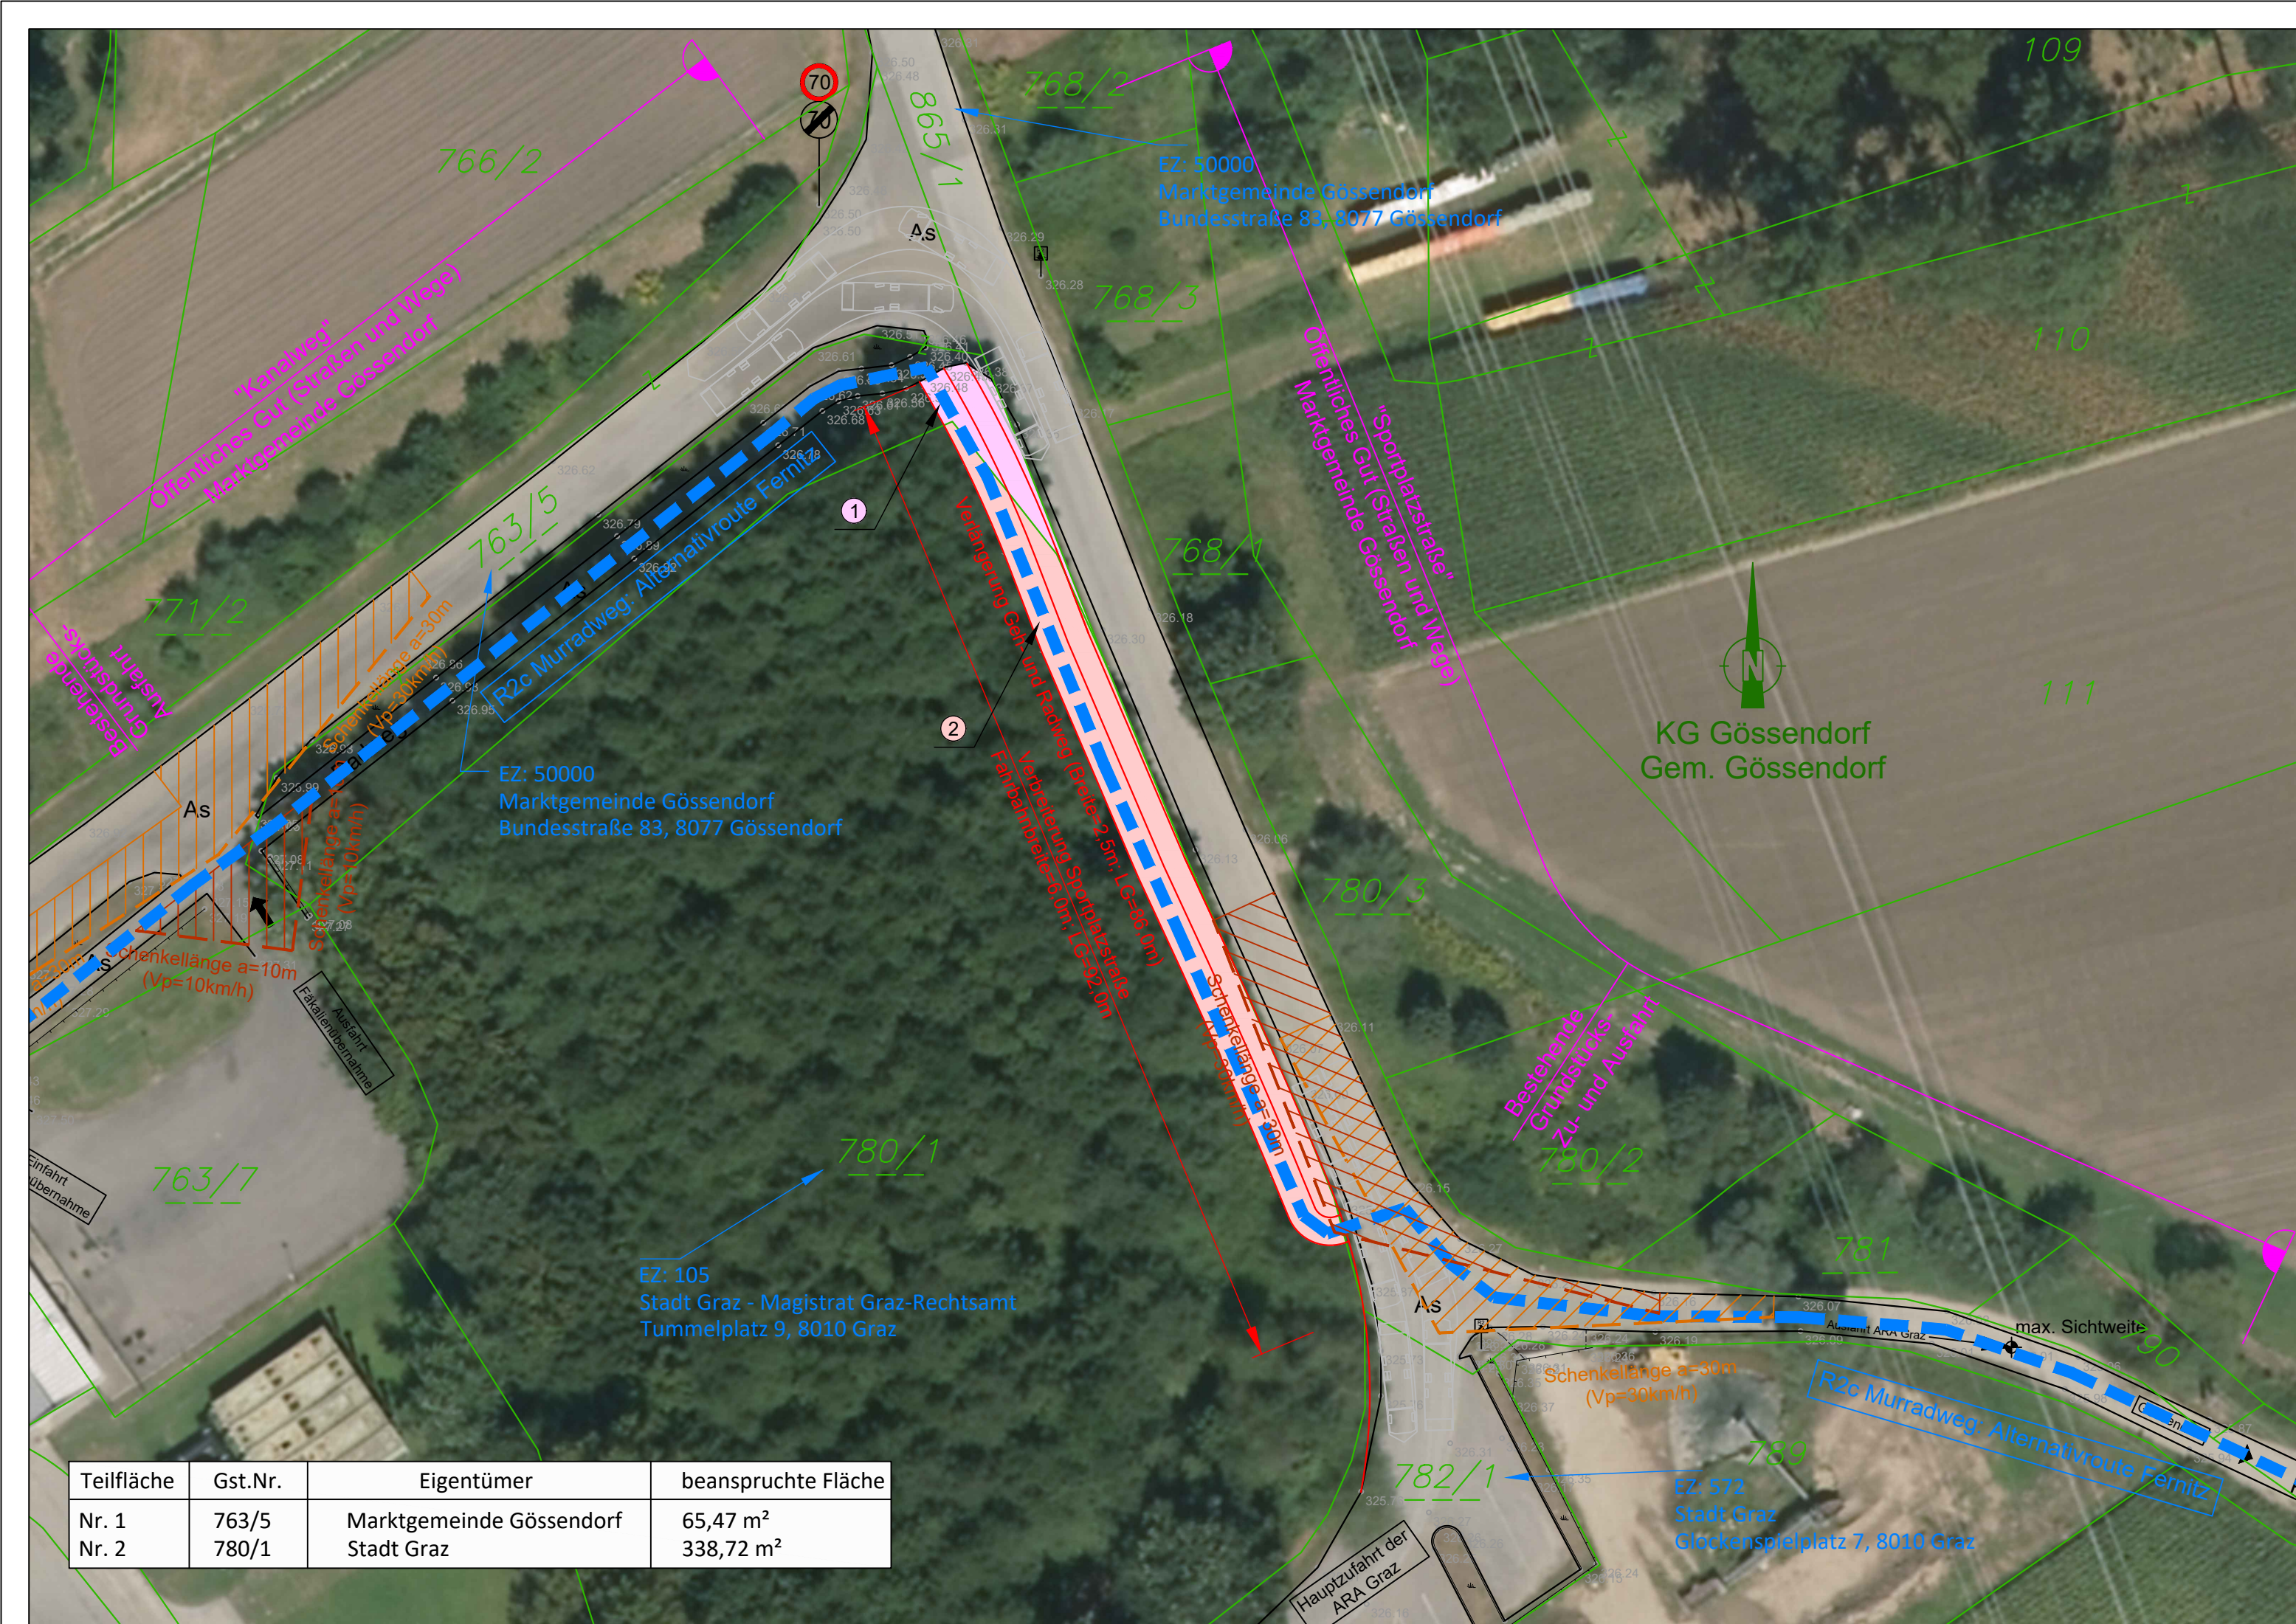

Teilfläche	Gst.Nr.	Eigentümer	beanspruchte Fläche
Nr. 1	763/5	Marktgemeinde Gössendorf	65,47 m <sup>2</sup>
Nr. 2	780/1	Stadt Graz	338,72 m <sup>2</sup>